
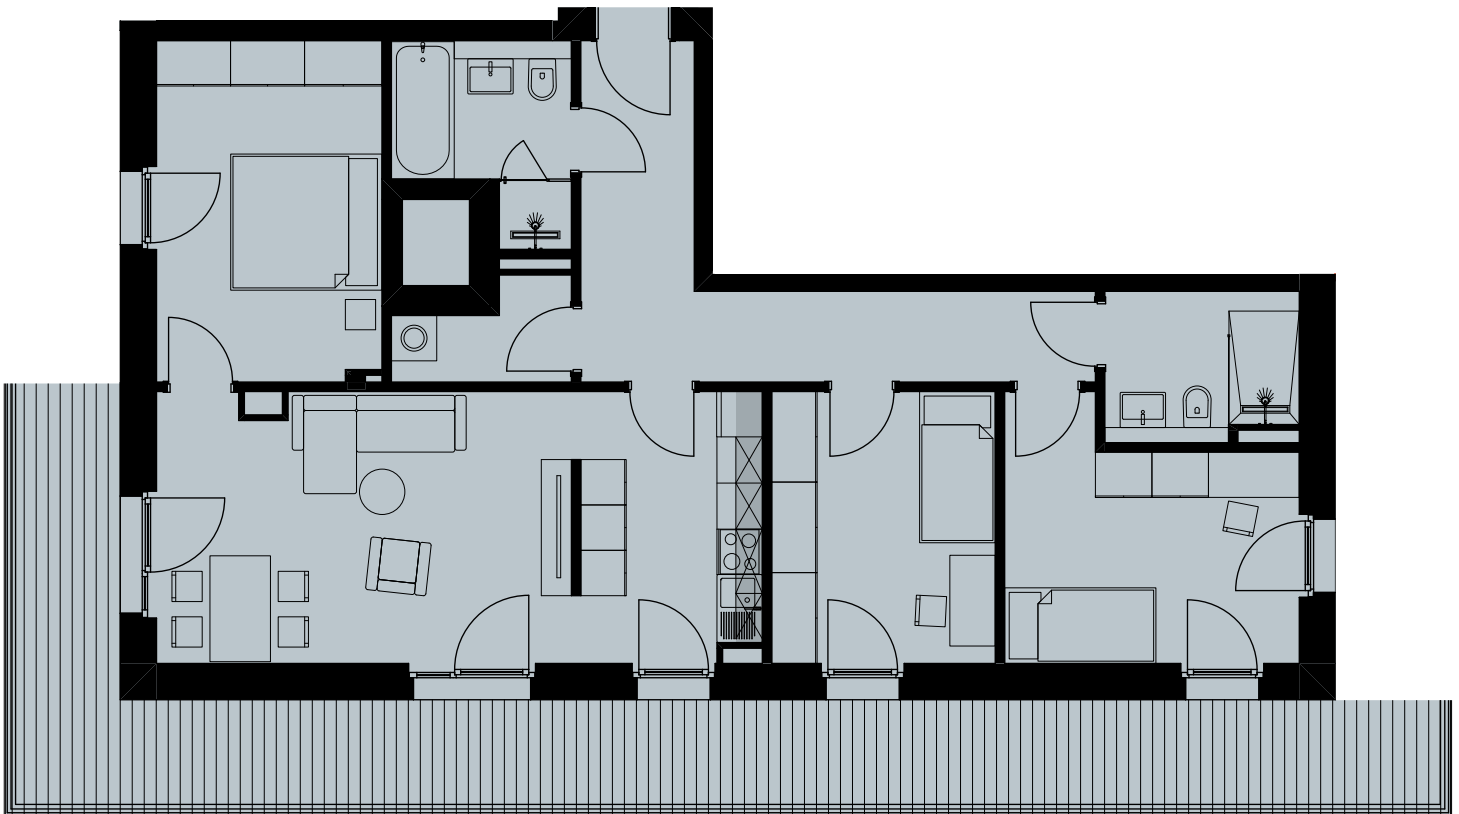


HAUS 3

4. OG

WE 03.42

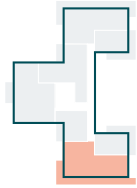

WE-Nr.	Wohnen/ Wohnküche	Kochen	Schlafen	Zimmer 1	Zimmer 2	Balkon/ Terrasse	Bad 1	Bad 2	HW- Raum	Flur	Gesamt
03.42	19,47	8,66	13,45	11,85	10,62	16,73	4,96	5,24	2,60	13,14	106,72

Die abgebildeten Einrichtungs- und Ausstattungsgegenstände sind als Gestaltungsbeispiel zu verstehen. Wenn in der Baubeschreibung nicht anders angegeben, sind sie nicht Bestandteil des Leistungsumfangs. Grau unterlegte Bereiche in den Wohnungen stellen eine abgehängte Decke dar. Diese Bereiche können bei der Ausführung größer ausfallen, sofern technisch notwendig. Zur Größe der einzelnen Räume in der Wohnung ist keine Beschaffenheitsvereinbarung getroffen. Es gilt nur die Gesamtfläche als verbindliche Flächenangabe.